


Regelquerschnitt  
Erschließungsstraße  
Station 0+040

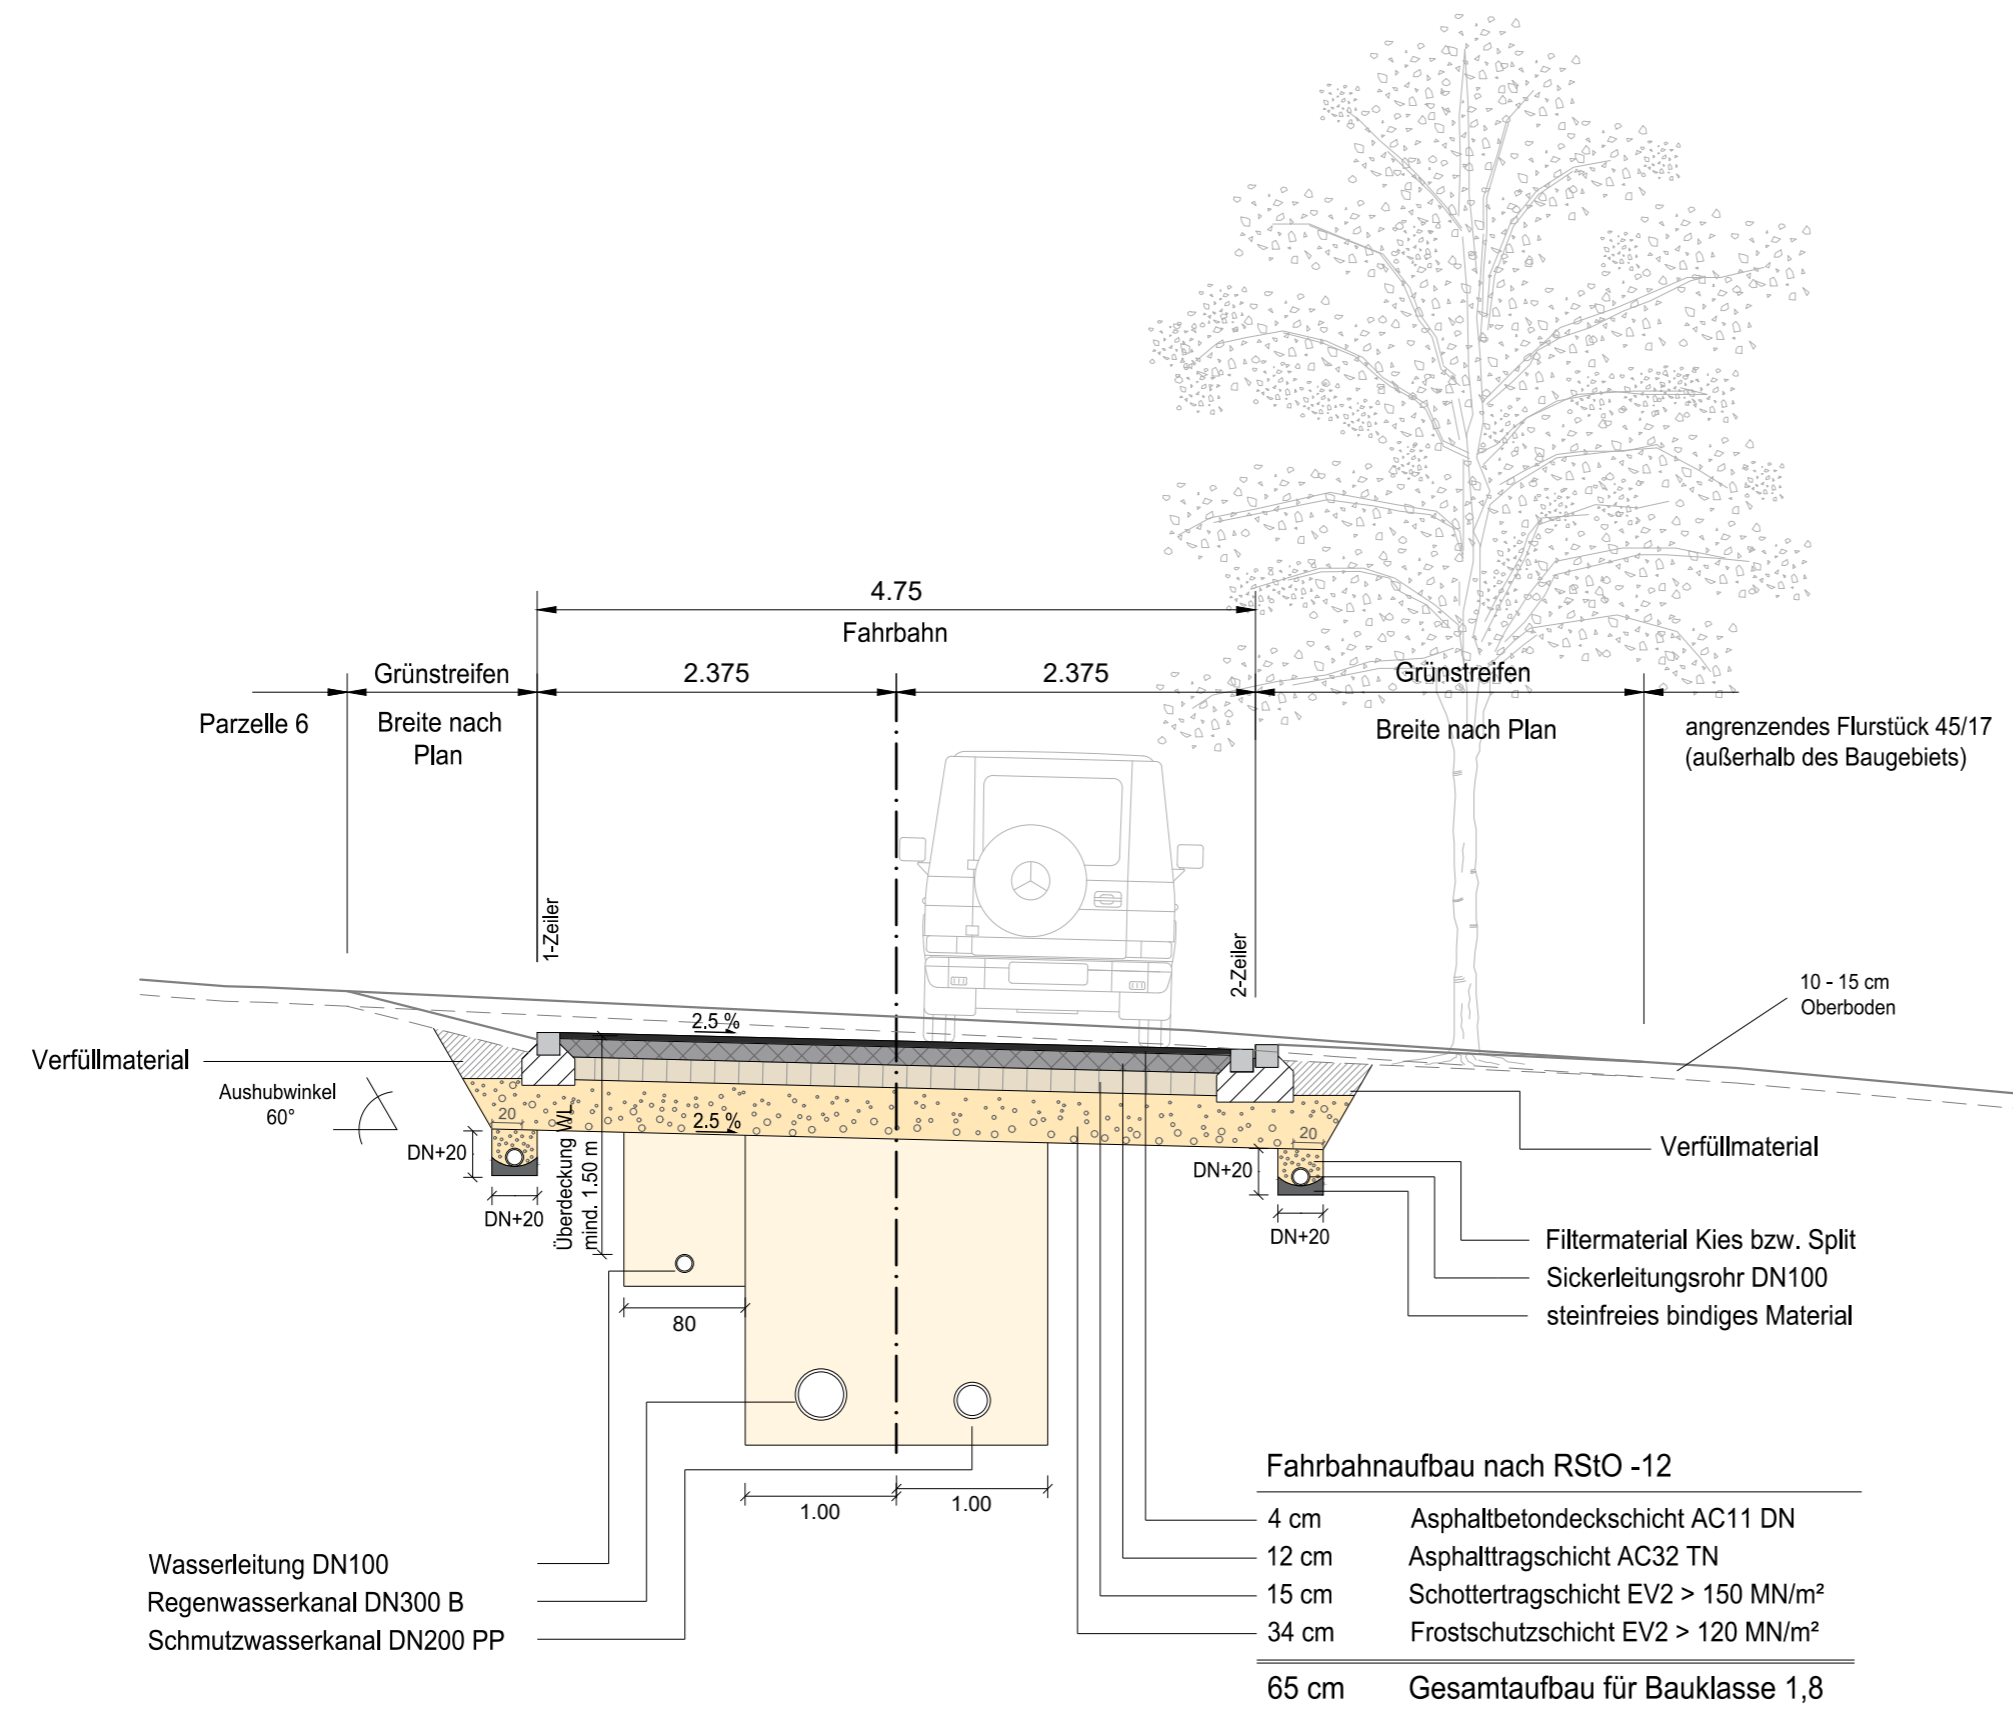

Nr.	Art der Änderung	Datum	Name

Entwurfsverfasser	Dipl.-Ing. Kiendl & Moosbauer Büro für Bauwesen Am Tegelberg 3 94469 Deggendorf
Bauherr	Penzkofer Bau GmbH Oleumhütte 23 94209 Regen
Gesehen	
Gesehen	

Diplom-Ingenieure Kiendl & Moosbauer  
Büro für Bauwesen  
Am Tegelberg 3, 94469 Deggendorf  
Tel.: 0991 - 370 07 - 0 Fax: 0991 - 370 07 - 20  
E-Mail: ib@kiendl-moosbauer.de

Bauherr	Oleumhütte 23 94209 Regen	Penzkofer Bau GmbH
Projekt	Erschließung Baugebiet Jägerhölzl in Lalling	Projektnr. 2335-21
Planart	Regelquerschnitt	Plannr. W5
Ergänzung	WRV vom 10.08.2022	Maßstab 1 : 50
		Bearb. März 2022 Moosbauer
		Gez. März 2022 Moosbauer