


Station	0+000.000	0+020.000	0+040.000	0+060.000	0+080.000	0+081.000	0+100.000	0+120.000	0+140.000	0+141.000	0+160.000	0+176.000	0+180.000	0+200.000	0+220.000	0+231.000	0+239.848
Stationierung	0+000.000	0+020.000	0+040.000	0+060.000	0+080.000	0+081.000	0+100.000	0+120.000	0+140.000	0+141.000	0+160.000	0+176.000	0+180.000	0+200.000	0+220.000	0+231.000	0+239.848
Geländehöhe	409.62	410.58	411.54	412.56	413.56	414.10	415.82	418.20	421.00	419.98	419.90	418.87	418.48	416.01	413.51	412.25	411.79
Gradientenhöhe	409.62	410.58	411.54	412.56	413.56	414.10	415.82	418.20	421.00	419.98	419.90	418.87	418.48	416.01	413.51	412.25	411.79

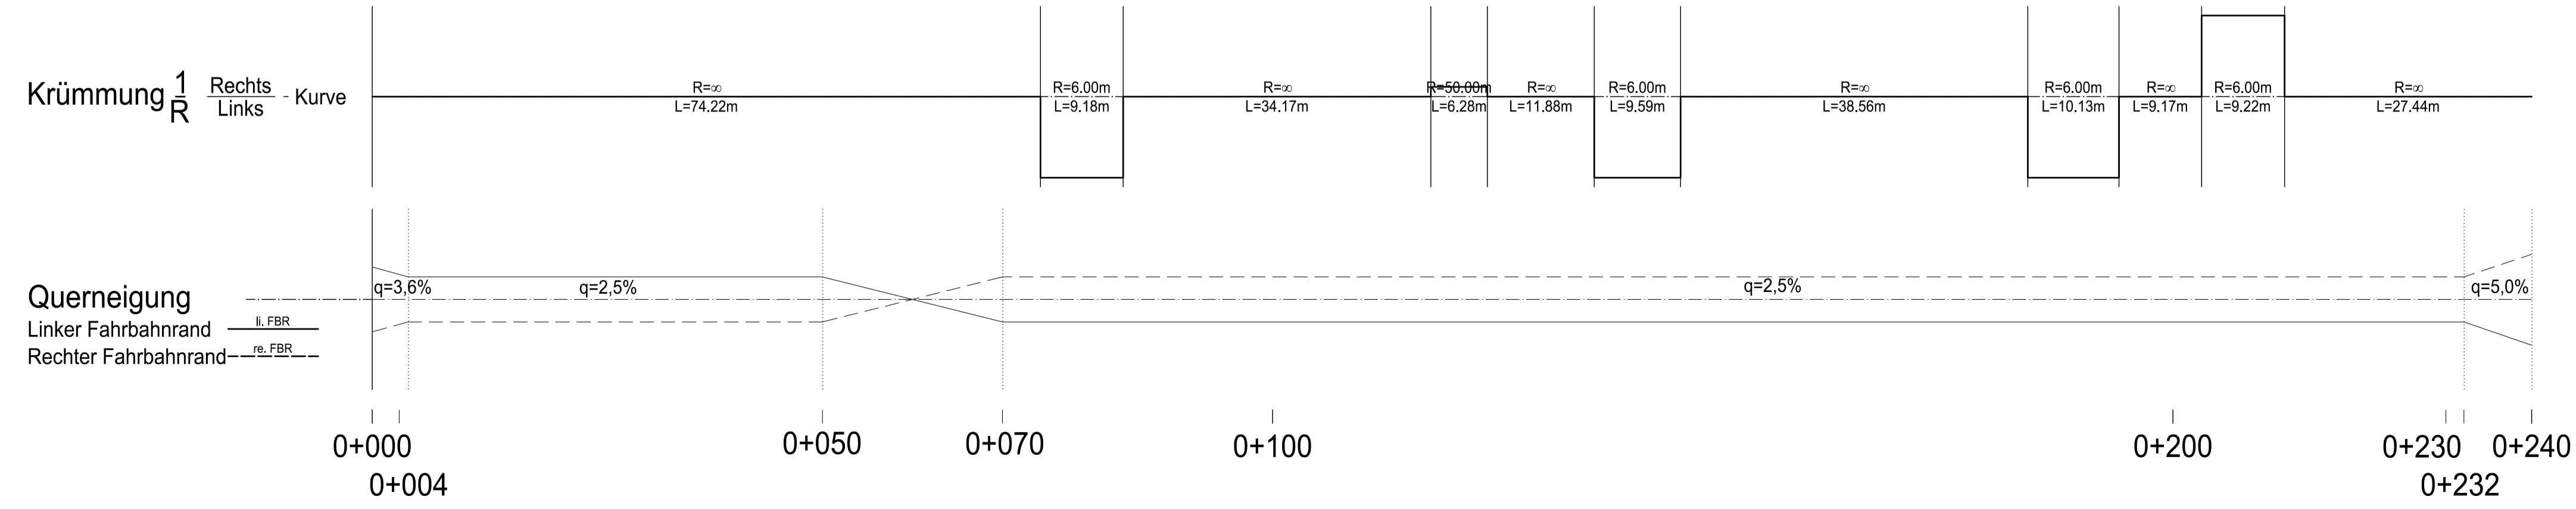

ZEICHENERKLÄRUNG

- Gradienten-Hochpunkt
 - Ausrundungsbeginn Kuppe / Ausrundungsende Wanne
 - Tangentenschnittpunkt
 - Gradiente
 - Urgelände
 - Damm
 - Einschnitt
- Neigungsbruchpunkt
 mit Angabe von:
 H = Ausrundungshalbmesser
 T = Tangentlänge
 f = Stichhöhe
- Längsneigung (s)
 Abschnittslänge (L)

Nr.	Art der Änderung	Datum	Name

Entwurfsverfasser	Dipl.-Ing. Kiendl & Moosbauer Büro für Bauwesen Am Tegelberg 3 94469 Deggendorf
Bauherr	Penzkofer Bau GmbH Oleumhütte 23 94209 Regen
Gesehen	
Gesehen	

Dipl.-Ingenieure Kiendl & Moosbauer
 Büro für Bauwesen
 Am Tegelberg 3, 94469 Deggendorf
 Tel.: 0991 - 370 07 - 0 Fax: 0991 - 370 07 - 20
 E-Mail: b@kiendl-moosbauer.de

Bauherr	Penzkofer Bau GmbH Oleumhütte 23 94209 Regen
Projekt	Erschließung Baugebiet Jägerhölzl in Lalling
Planart	Höhenplan Straße
Ergänzung	WRV vom 10.08.2022
Projektnr.	2335-21
Plannr.	W4
Maßstab	1 : 500/50
Bearb.	März 2022 Moosbauer
Gez.	März 2022 Moosbauer