



# Schnitt

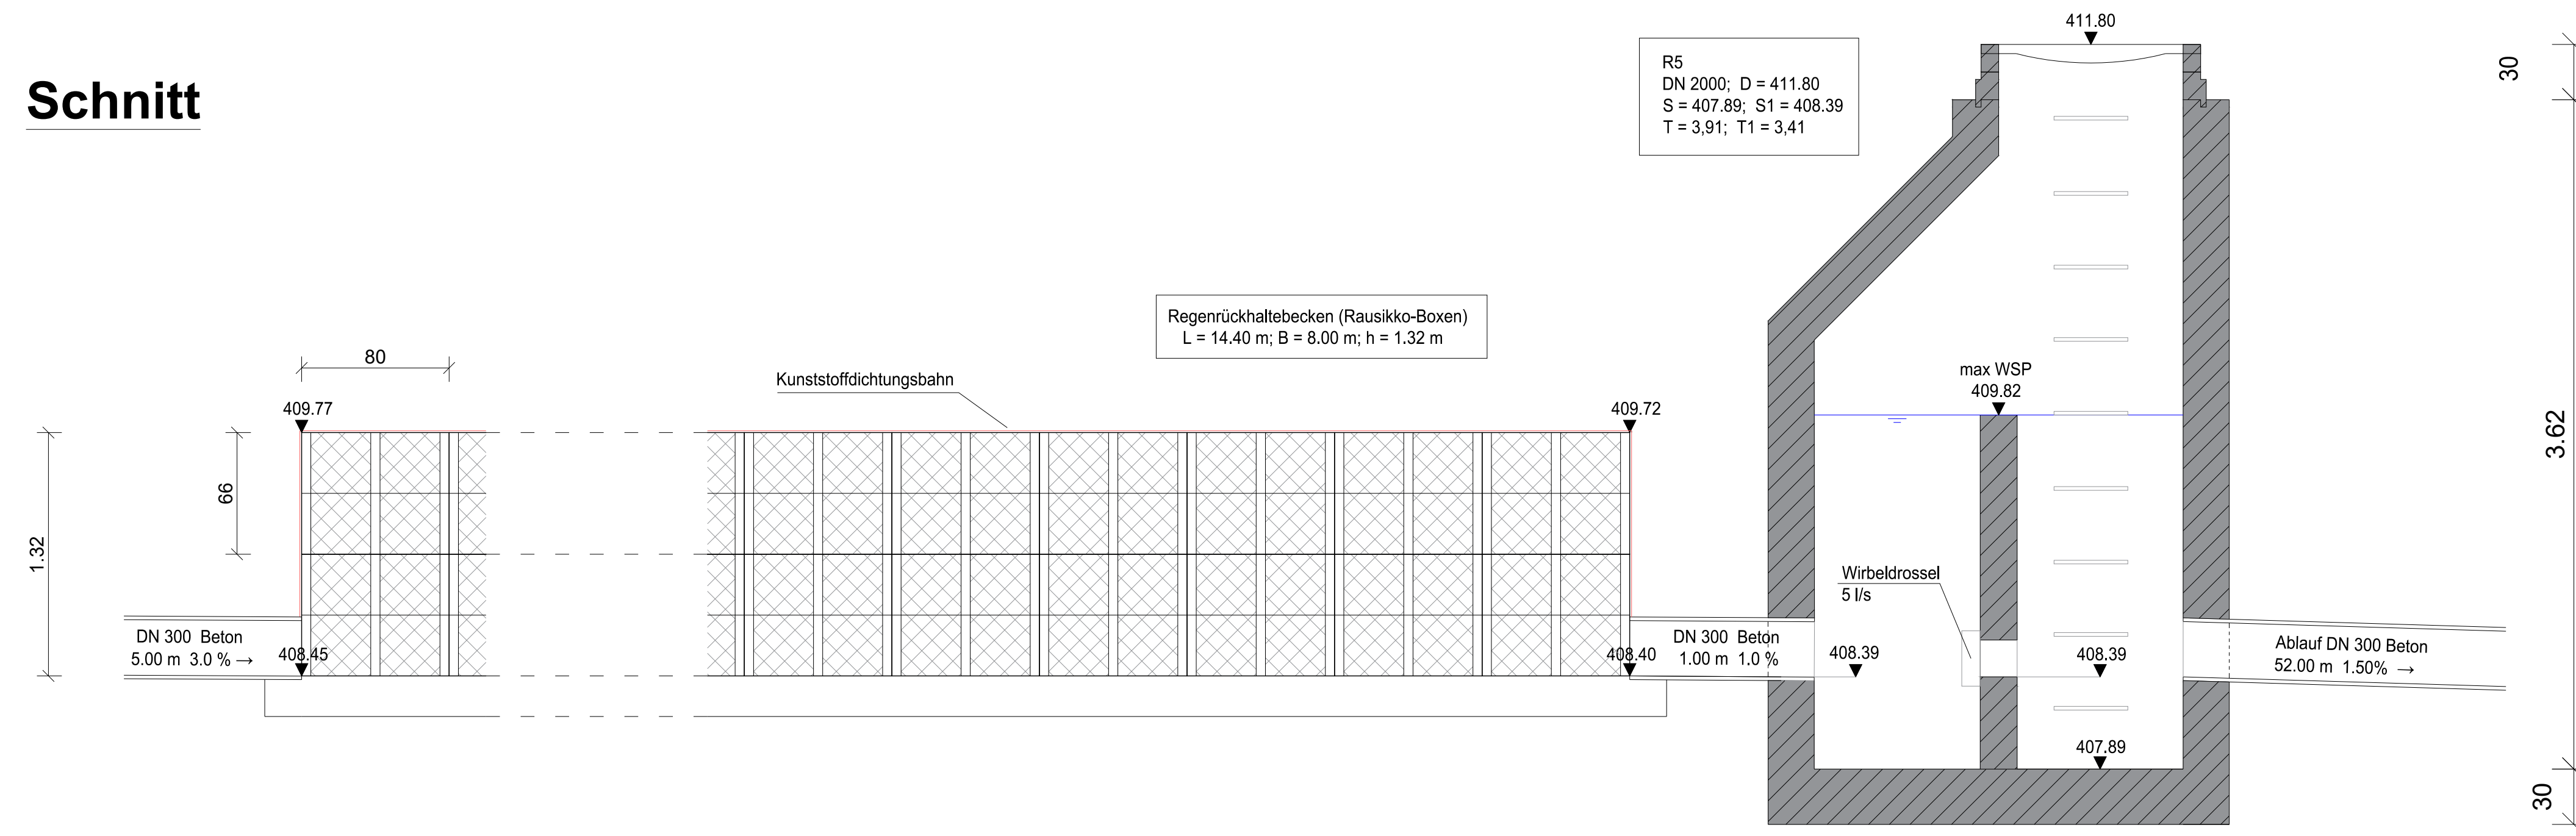

# Grundriss

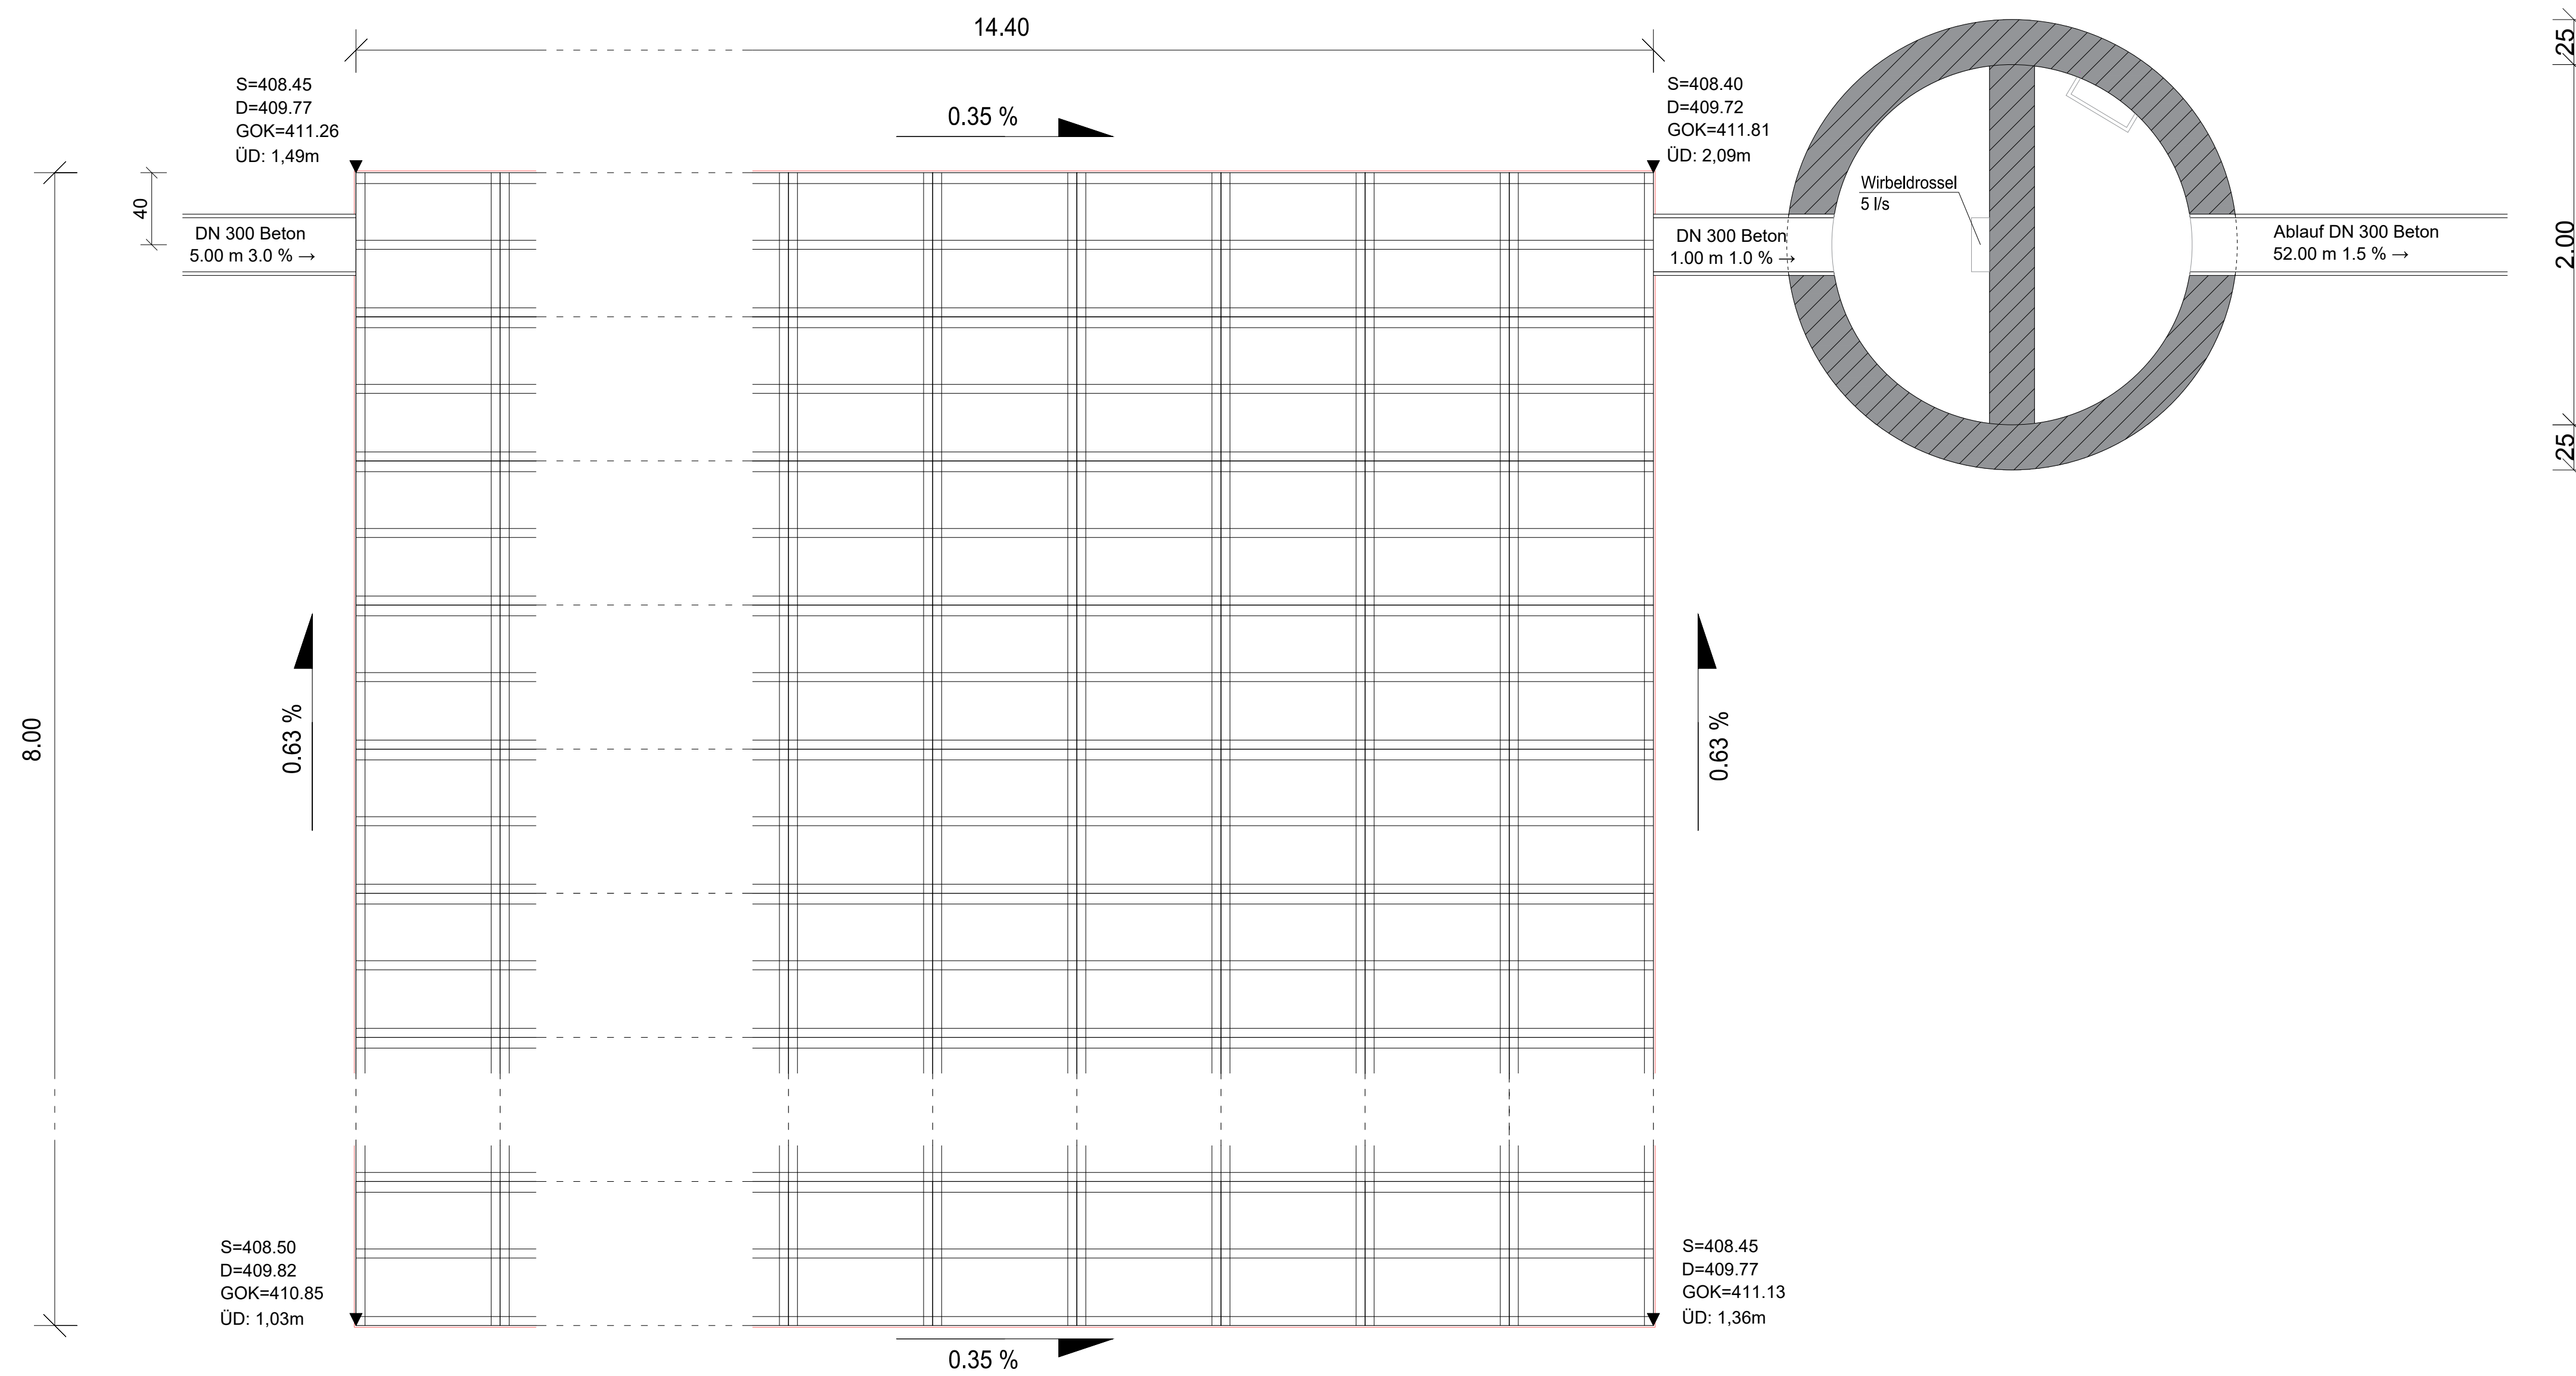

Nr.	Art der Änderung	Datum	Name

Entwurfsverfasser	Dipl.-Ing. Kiendl & Moosbauer Büro für Bauwesen Am Tegelberg 3 94469 Deggendorf
Bauherr	Penzkofer Bau GmbH Oleumhütte 23 94209 Regen
Gesehen	
Gesehen	

**Diplom-Ingenieure Kiendl & Moosbauer**  
 Büro für Bauwesen  
 Am Tegelberg 3, 94469 Deggendorf  
 Tel.: 0991 - 370 07 - 0 Fax: 0991 - 370 07 - 20  
 E-Mail: ib@kiendl-moosbauer.de

Bauherr	Penzkofer Bau GmbH	Oleumhütte 23 94209 Regen
Projekt	Erschließung Baugebiet Jägerhölzl in Lalling	Projektnr. 2335-21
Planart	Detailplan Regenrückhaltebecken	Plannr. W6
Ergänzung	WRV vom 10.08.2022	Moßstab 1 : 25 Bearb. März 2022 Moosbauer Gez. März 2022 Moosbauer