


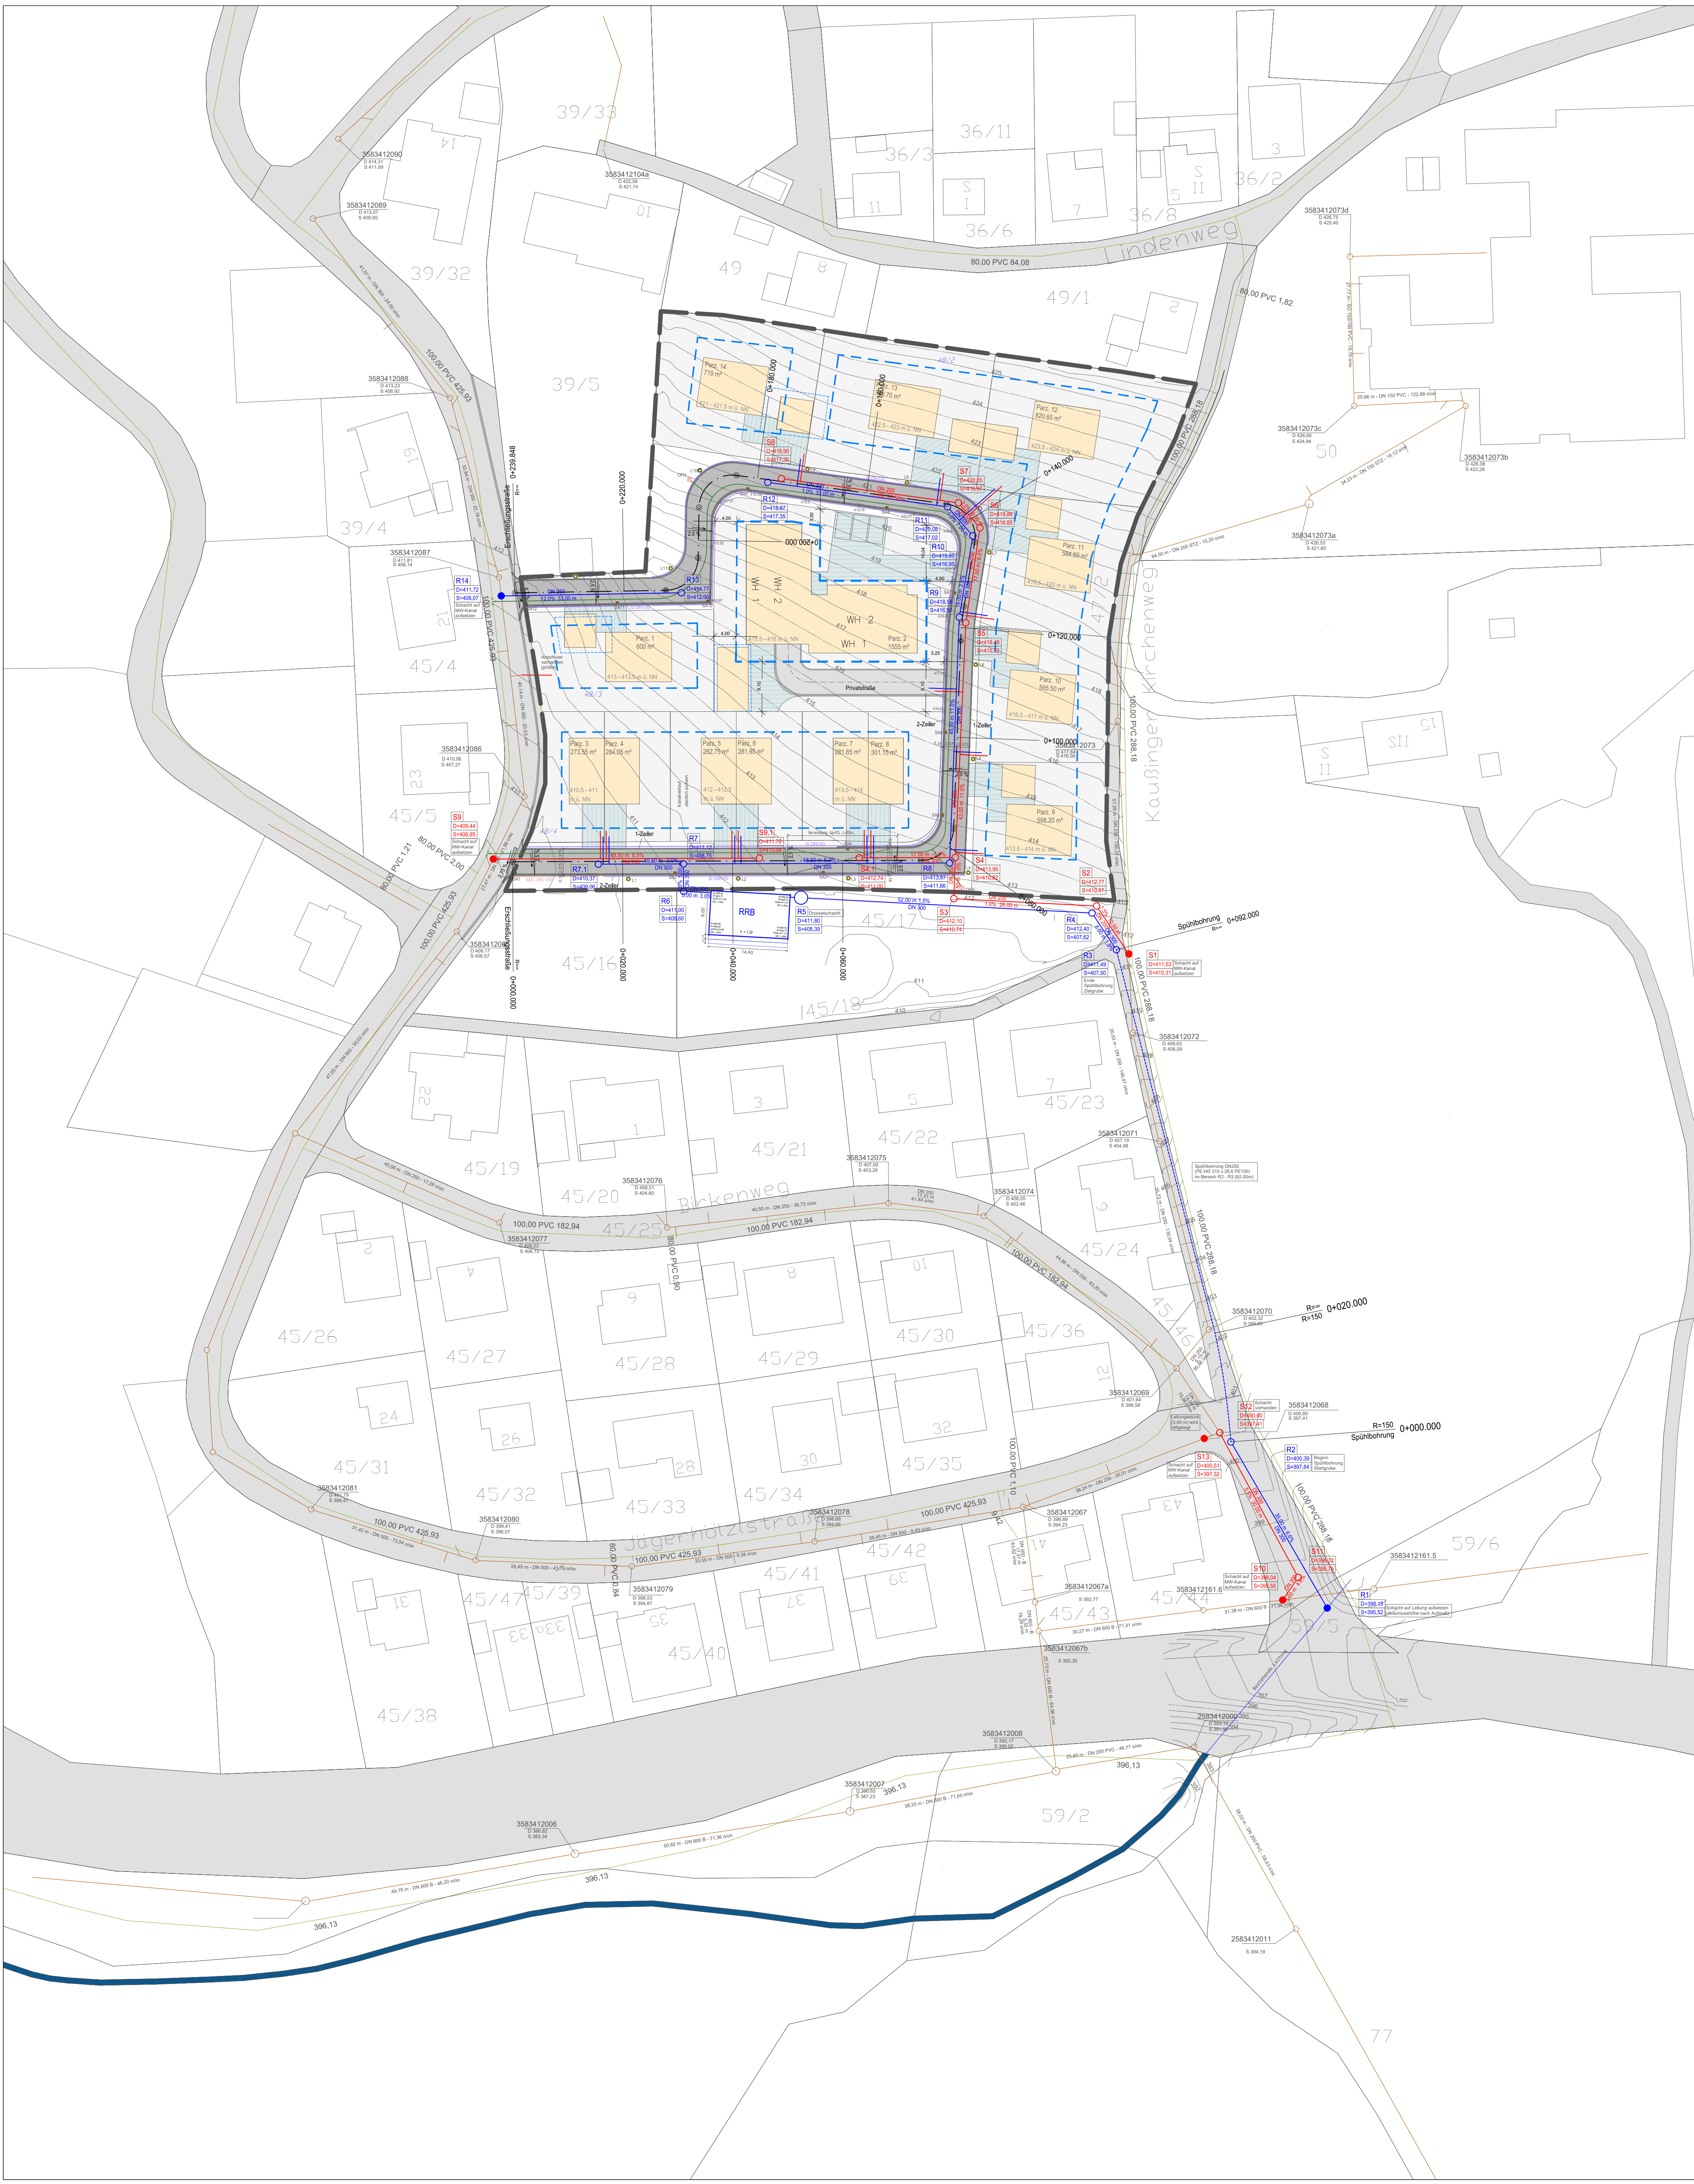

ZEICHENERKLÄRUNG

gepl. Asphalt

best. Asphalt

gepl. Bebauung

befestigte Flächen

Granitzweizeiler

Granitzweizeiler (höhenversetzt)

gepl. Wasserleitung

best. Wasserleitung

gepl. Regenwasserkanal

gepl. Schmutzwasserkanal

best. Mischwasserkanal

gepl. Sickerleitung

gepl. Mehrzweckleitung

Baugrenzen

Nr.	Art der Änderung	Datum	Name

Entwurfsverfasser	Dipl.-Ing. Kientl & Moosbauer Büro für Bauwesen Am Tagelberg 3, 94469 Deggendorf
Bauherr	Penzkofer Bau GmbH Oleumhütte 23 94209 Regen
Gesehen	
Gesehen	

Diplom-Ingenieure Kientl & Moosbauer Büro für Bauwesen Am Tagelberg 3, 94469 Deggendorf Tel.: 0991 - 370 07 - 0 Fax: 0991 - 370 07 - 20 E-Mail: info@kientl-moosbauer.de	
Bauherr	Penzkofer Bau GmbH Oleumhütte 23 94209 Regen
Projekt	Erschließung Baugebiet Jägerholz in Lalling
Planart	Übersichtslageplan Kanalbau
Ergebnis	WRV vom 10.08.2022
Projektor	2335-21
Planner	W3.2
Maßstab	1 : 500
Bearb.	März 2022 Moosbauer
Gez.	März 2022 Moosbauer