


ZEICHENERKLÄRUNG

- Gradiente
- Urgelände
- Regenwasserschacht / -haltung
- Schmutzwasserschacht / -haltung

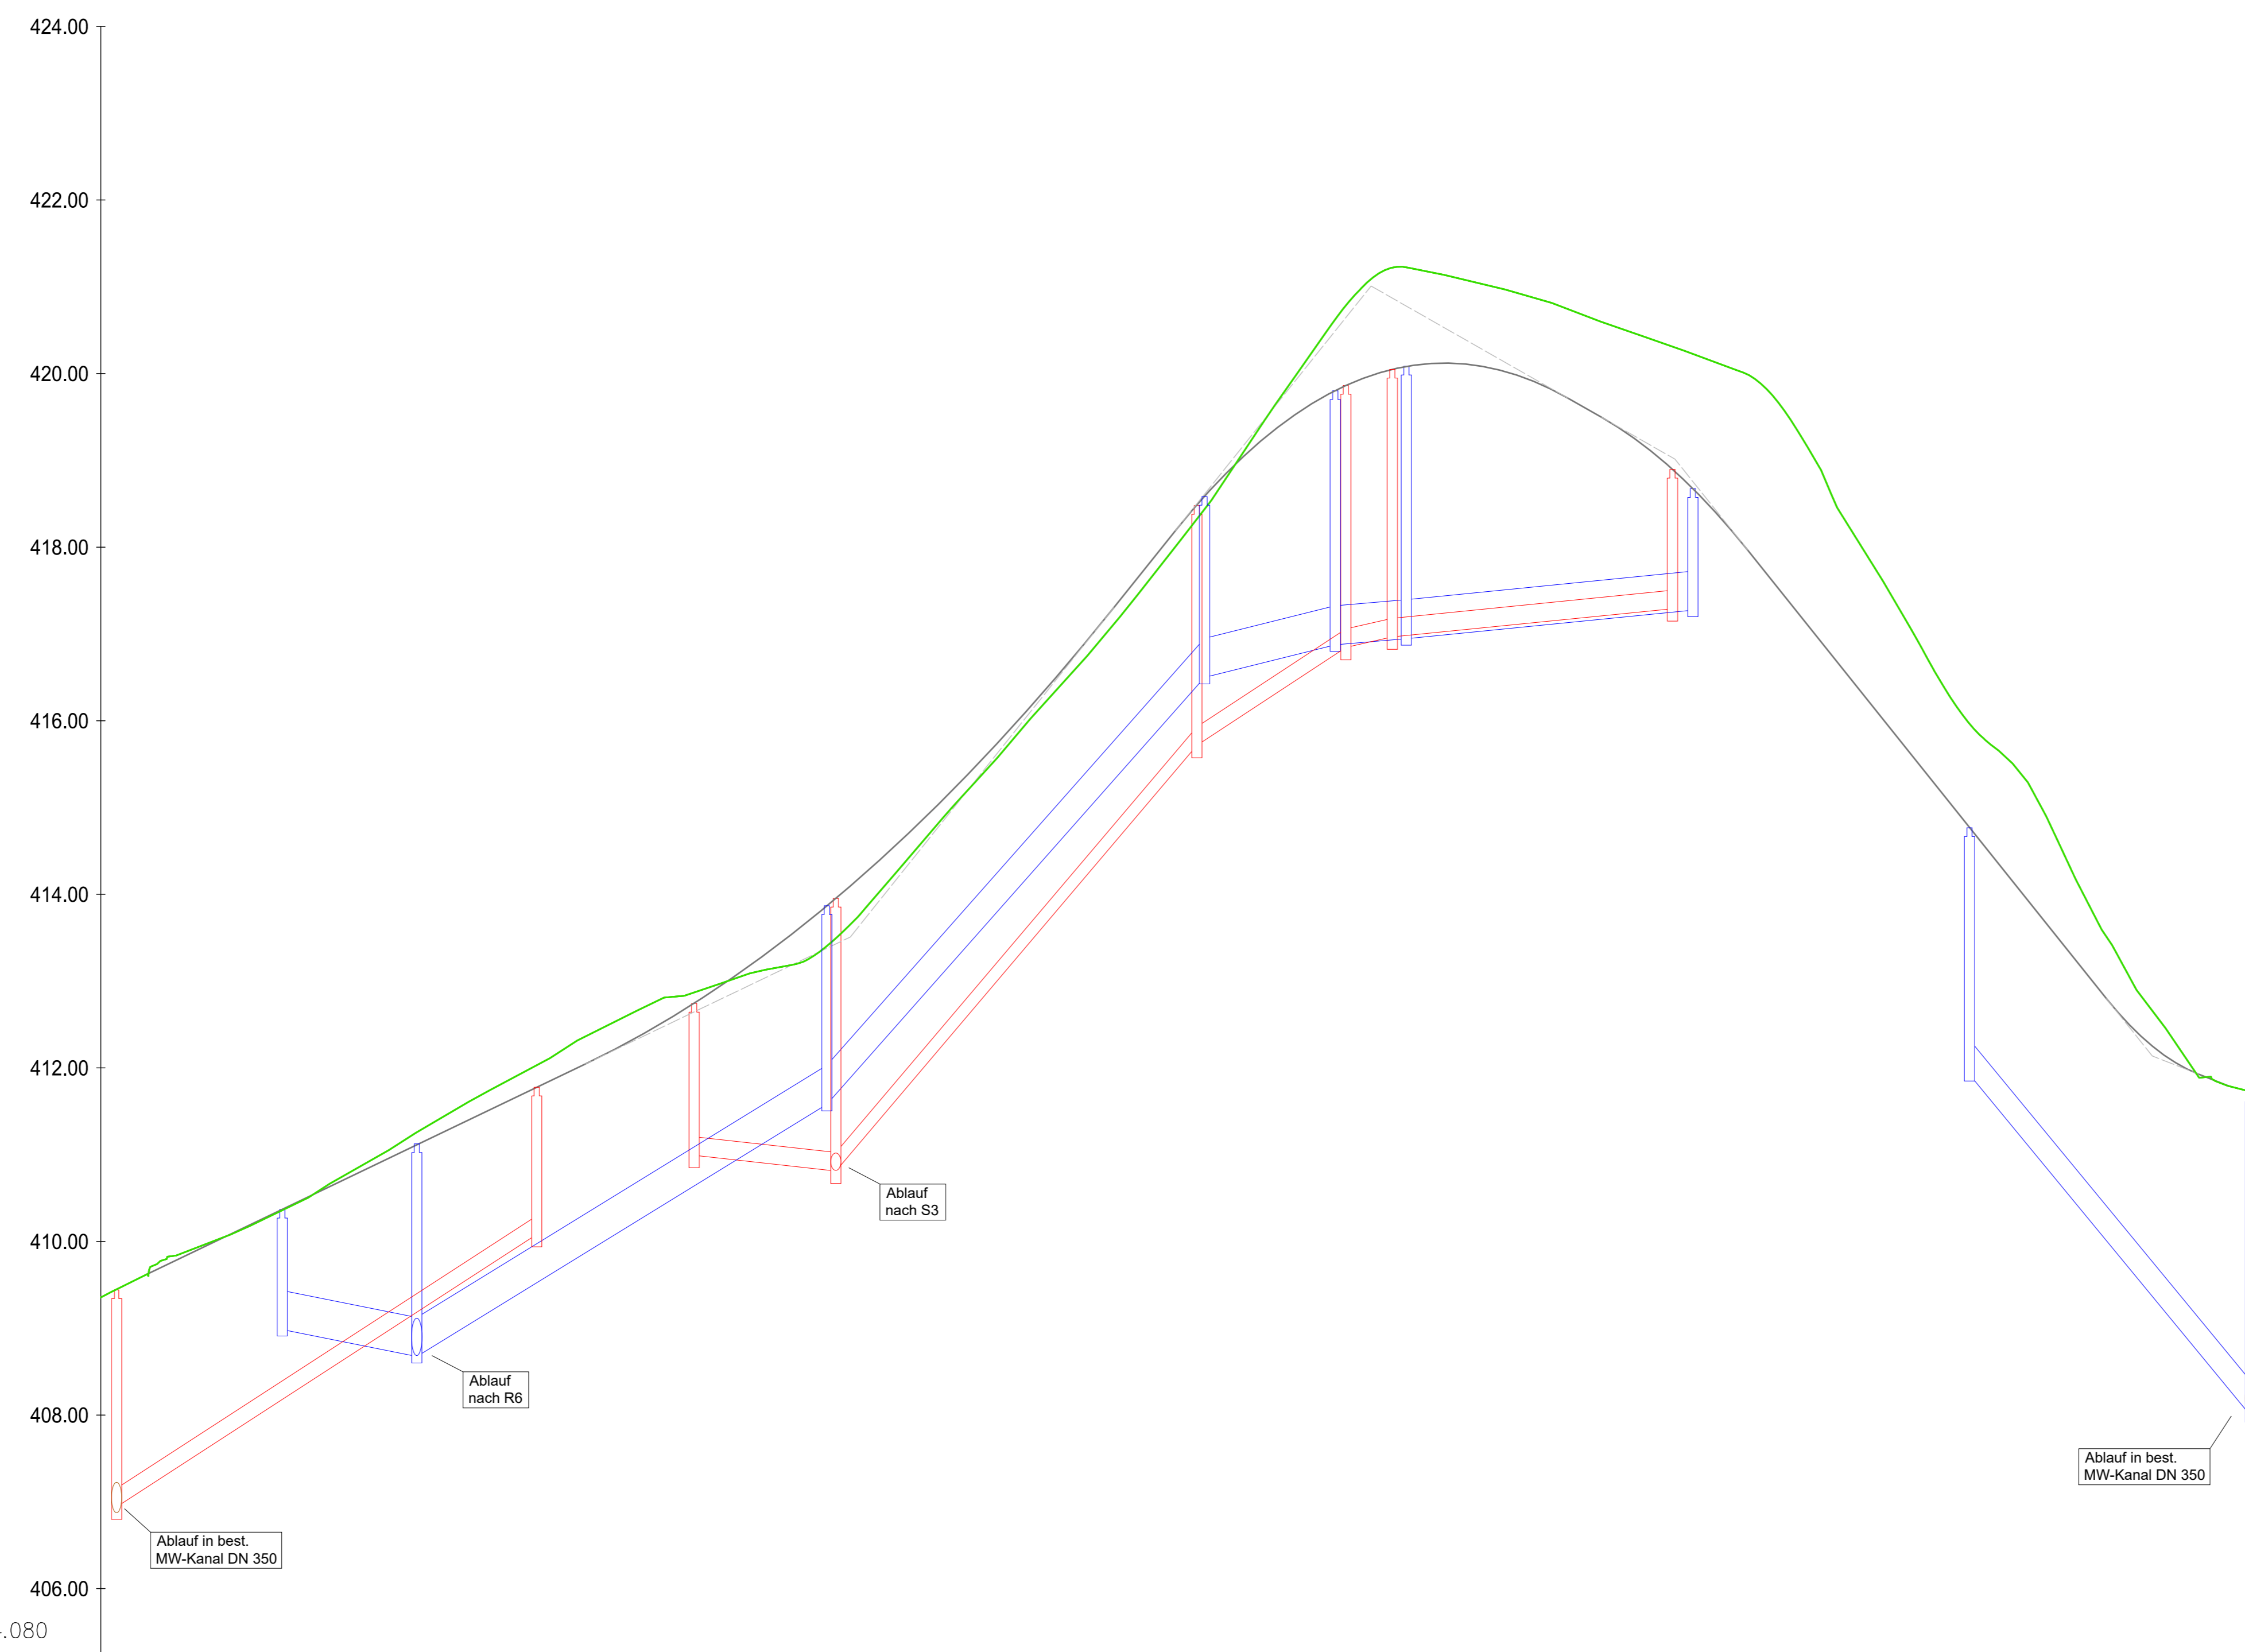

Achse:
Erschließungsstraße
Höhenplan:
Kanalplanung
Station:
-0+005.353 - 0+244.080

DHHN 404.00

Schachtbezeichnung	R7.1	R7	R8	R9	R10	R11	R12	R13	R14
Haltungsbezeichnung	H07.1-R	H08-R	H08-R	H09-R	H10-R	H11-R	H12-R	H13-R	H13-R
Nennweite	DN 300 Beton	DN 300 Beton	DN 300 Beton	DN 300 Beton	DN 300 Beton	DN 300 Beton	DN 300 Beton	DN 250 Beton	DN 250 Beton
Haltungslänge [m]	15.50	48.50	45.00	15.00	7.00	33.00	33.00		33.00
Sohlgefälle [%]	-2.00%	6.00%	11.00%	2.50%	1.00%	1.00%	12.00%		
Rohrsohle [m]	408.06	408.75	411.66	416.57	416.57	416.85	417.02	417.25	408.07
Geländehöhe (Urgelände) [m]	408.36	411.26	413.41	418.43	418.43	420.02	421.22	420.23	411.72
Grabentiefe bis Rohrsohle [m]	1.30	2.51	1.75	1.86	1.86	3.17	4.20	4.03	3.65
Schachdeckelhöhe [m]	410.37	411.12	413.97	418.98	418.98	420.08	421.22	421.22	411.72
Schachtiefe bis Rohrsohle [m]	-1.31	-2.37	-2.21	-2.01	-2.01	-3.05	-3.05	-2.77	-3.65

Schachtbezeichnung	S9	S9.1	S4.1	S4	S5	S6	S7	S8
Haltungsbezeichnung	H09-S	H04.1-S	H05-S	H06-S	H07-S	H08-S	H08-S	H08-S
Nennweite	DN 200 PVC	DN 200 PVC	DN 200 PVC	DN 200 PVC	DN 200 PVC	DN 200 PVC	DN 200 PVC	DN 200 PVC
Haltungslänge [m]	48.50	17.50	43.00	17.50	6.00	32.50	32.50	
Sohlgefälle [%]	6.5%	-1.0%	11.5%	6.5%	2.0%	1.0%		
Rohrsohle [m]	408.06	410.09	411.00	410.82	415.72	415.72	416.85	417.20
Geländehöhe (Urgelände) [m]	408.06	410.09	412.87	413.50	418.32	418.32	420.79	420.31
Grabentiefe bis Rohrsohle [m]		1.04	1.87	2.68	2.66	2.66	3.93	3.01
Schachdeckelhöhe [m]	409.44	411.79	412.74	413.95	418.46	418.46	420.05	420.31
Schachtiefe bis Rohrsohle [m]	-2.48	-1.69	-1.74	-3.13	-2.76	-2.76	-3.01	-1.60

Nr.	Art der Änderung	Datum	Name

Entwurfer: Kientl & Moosbauer Büro für Bauwesen Am Teufelberg 3 84460 Deggendorf	Bauherr: Penzkofer Bau GmbH Oleumhütte 23 94209 Regen
Geschehen:	Geschehen:

Diplom-Ingenieure Kientl & Moosbauer Büro für Bauwesen Am Teufelberg 3, 94469 Deggendorf Tel.: 0991 - 370 07 - 0, Fax: 0991 - 370 07 - 50 E-Mail: info@kmoosbauer.de	
Bauherr: Penzkofer Bau GmbH Erschließung Baugelände Jägerhölzl in Lalling	Projekt: 2335-21
Planer: Höhenplan Kanal	Planer: W4.1
Erstellungsdatum: WRV vom 10.08.2022	Maßstab: 1 : 500/50 Datum: März 2022 Gezeichnet: März 2022