


ZEICHENERKLÄRUNG

- Urgelände
- Regenwasserschacht / -haltung
- Gradiente

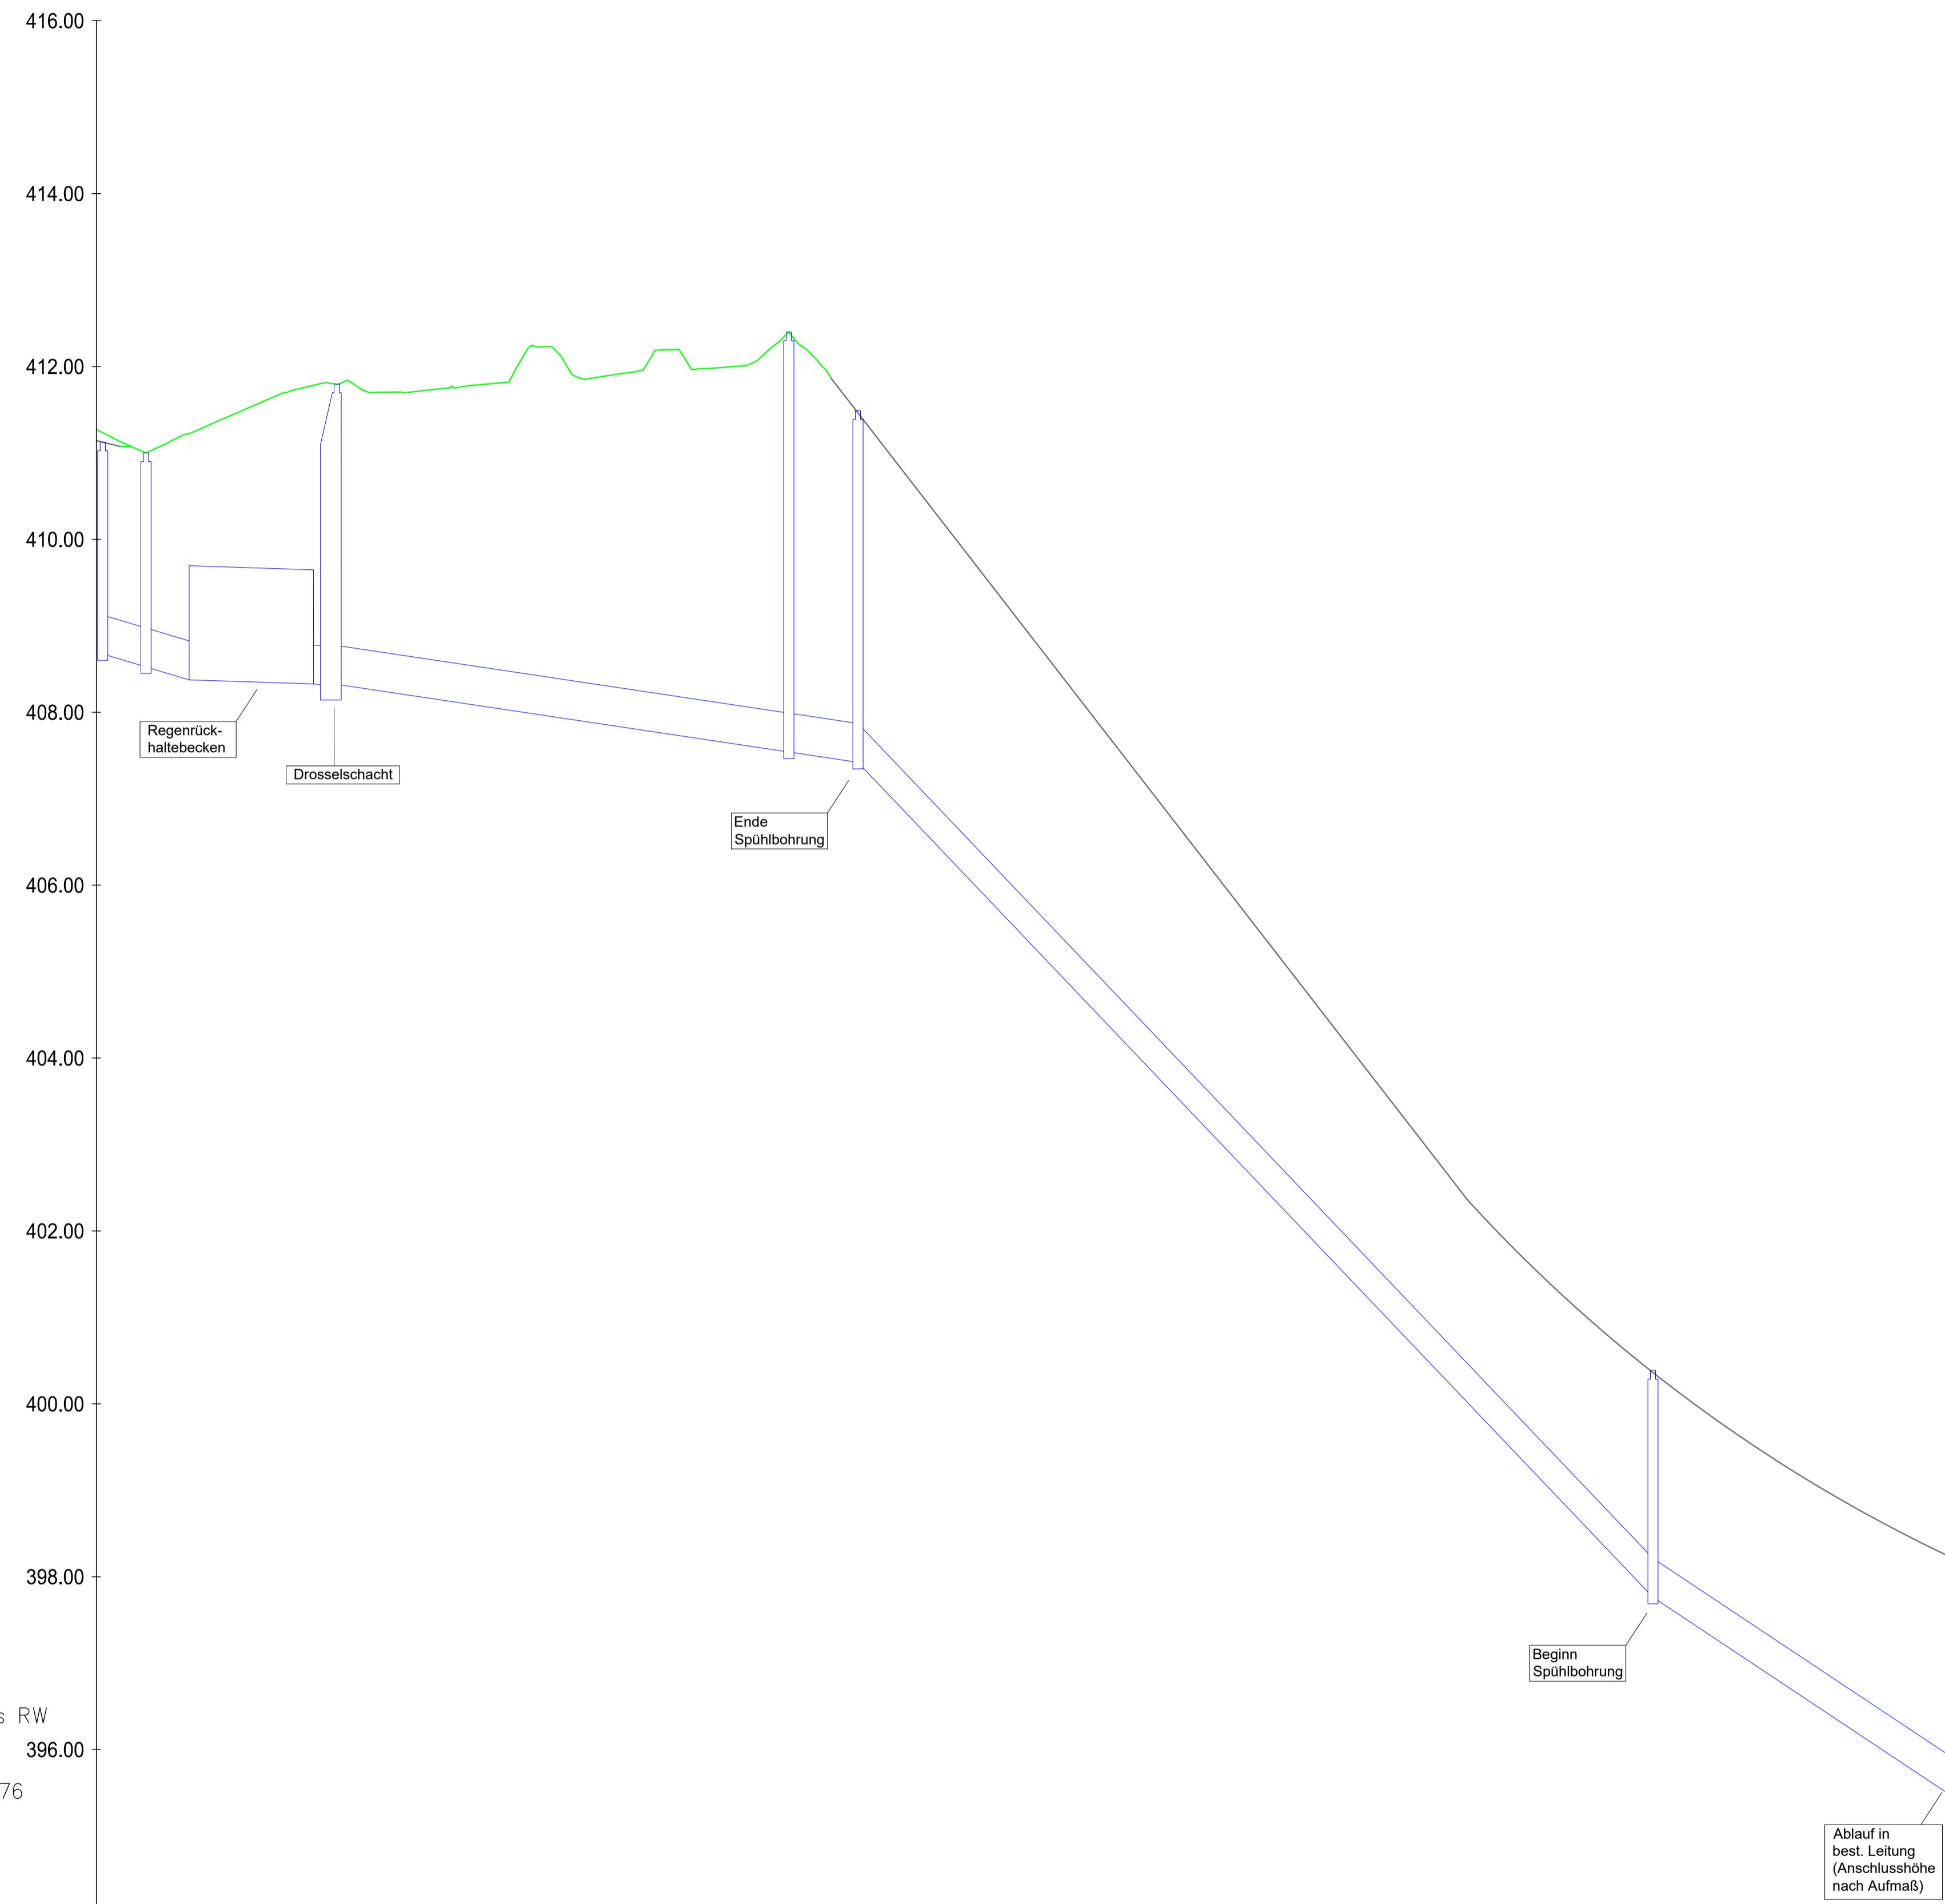

Achse:
Regenwasserkanal

Höhenplan:
Kanalplanung Anschluss RW


Station:
0+000.000 – 0+216.476

DHHN 394.00

Schachtbezeichnung	R7	R6	R5		R4	R3	R2		R1
Haltungsbezeichnung	H07-R	H06.2-R	RRB	H06.1-R	H05-R	H04-R	H03-R	H02-R	
Nennweite	DN 300 Beton	DN 300 Beton	Rausikko-Boxen	DN 300 Beton	DN 300 Beton	DN 300 Beton	DN 300 Beton	DN 300 Beton	
Haltungslänge [m]	5.00	5.00	14.40	1.00	52.00	8.00	92.00 m	35.00	
Sohlgefälle [%]	3.00%	3.00%	0.35 %	1.00%	1.50%	1.50%	10.50 %	6.65%	
Rohrsohle [m]	408.75 408.60 408.45	408.60 408.45		408.40 408.39	407.62 407.62 407.50	407.50 407.50	397.84 397.84	395.52	
Geländehöhe (Urgelände) [m]	411.12 411.23	411.00 411.00		411.80 411.80	412.40 412.40	R=0 R=150	R=150 400.39 400.39	398.15 398.15	
Schachtdeckelhöhe [m]	411.12 411.23	411.00 411.00		411.80 411.80	412.40 412.40	411.49 411.49	400.39 400.39	398.15 398.15	
Schachttiefe bis Rohrsohle [m]	2.37 2.40	2.40		3.40	4.78	3.99	2.55	2.63	

Nr.	Art der Änderung	Datum	Name

Entwurfsverfasser	Dipl.-Ing. Kiendl & Moosbauer Büro für Bauwesen Am Tegelberg 3 94469 Deggendorf
Bauherr	Penzkofer Bau GmbH Oleumhütte 23 94209 Regen
Gesehen	
Gesehen	

Diplom-Ingenieure Kiendl & Moosbauer Büro für Bauwesen Am Tegelberg 3, 94469 Deggendorf Tel.: 0991 - 370 07 - 0 Fax: 0991 - 370 07 - 20 E-Mail: ib@kiendl-moosbauer.de		
Bauherr	Penzkofer Bau GmbH Erschließung Baugebiet Jägerhölzl in Lalling	
Projekt	Projektnr.	2335-21
Planart	Plannr.	W4.2
Ergänzung	Moßstab	1 : 500/50
	Bearb.	März 2022 Moosbauer
	Gez.	März 2022 Moosbauer
WRV vom 10.08.2022		